06/02/2007

135

VILHONNEUR

Rustique

Foyer : CG 800 R

Materiaux :

Pierre de Br®tignac

Briquettes 5 sable moul®es main

Menuiserie ch°ne

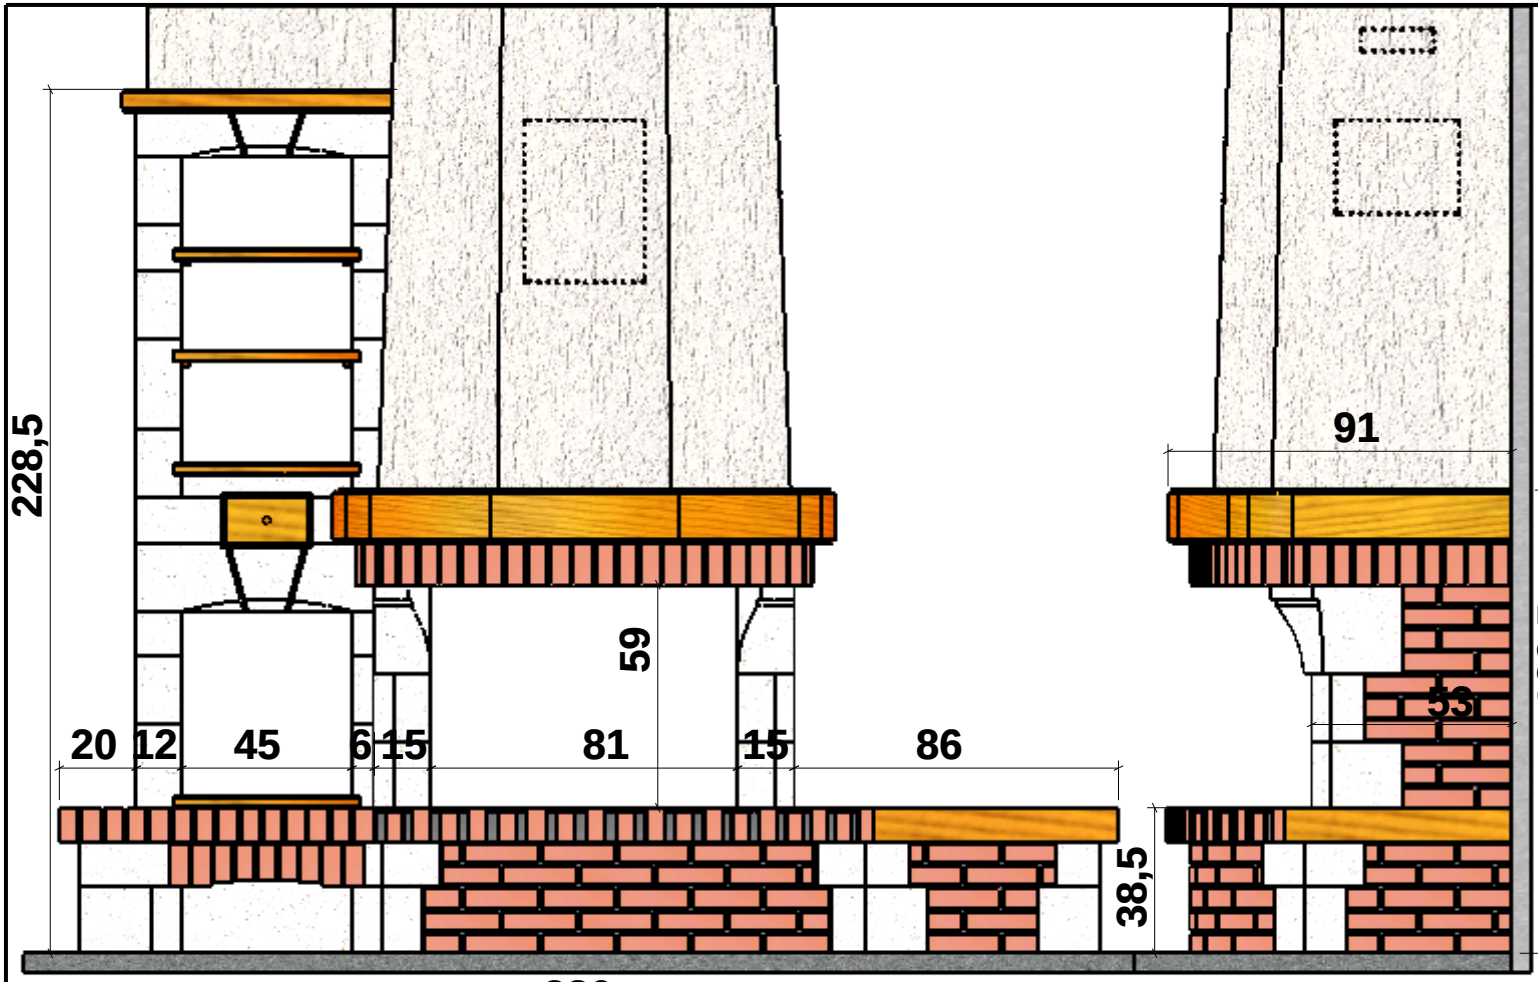

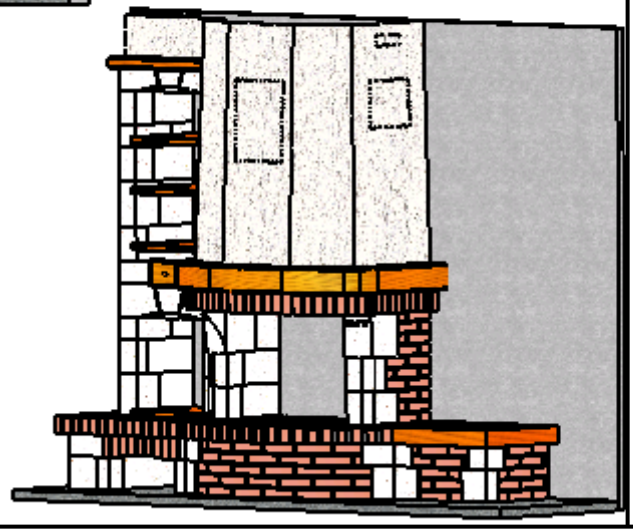

Vilhonneur avec banquettes et ®tag¯res

Echelle 1:20 ®me

Dans le but d'am®liorer le produit, nous nous r®servons tous droits de modifications sans pr®avis. Les reproductions m°me partielles sont interdites / Document non contractuel.